




IDOCE
INMOBILIARIA

Te presentamos

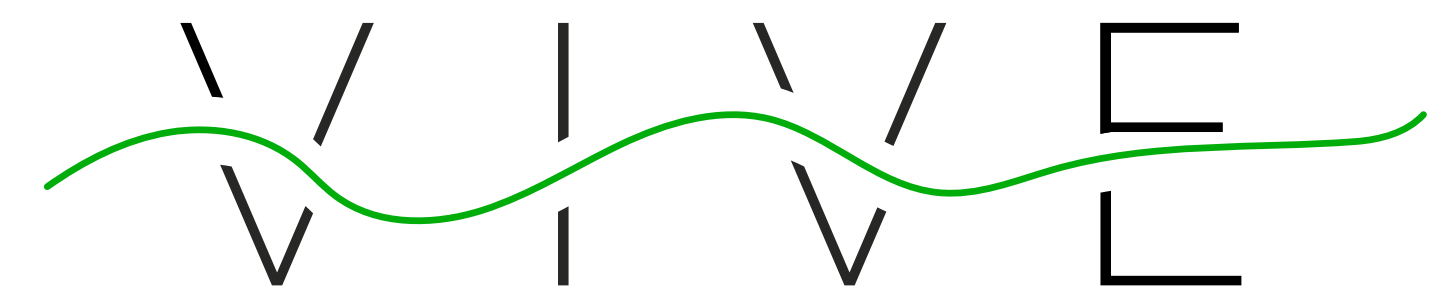

Quilpué






Diseño interior
creado para
disfrutar en familia

Espectaculares **espacios de descanso**, diseñados para que cada ambiente de tu nuevo hogar sea una experiencia única, brindándote tranquilidad y comodidad en cada detalle.

Casas en un acogedor **condominio familiar, aisladas**, con 3 dormitorios, 3 baños y sala de estar. Dormitorio principal en Suite, con walking closet, **en cada tipo de casa**.



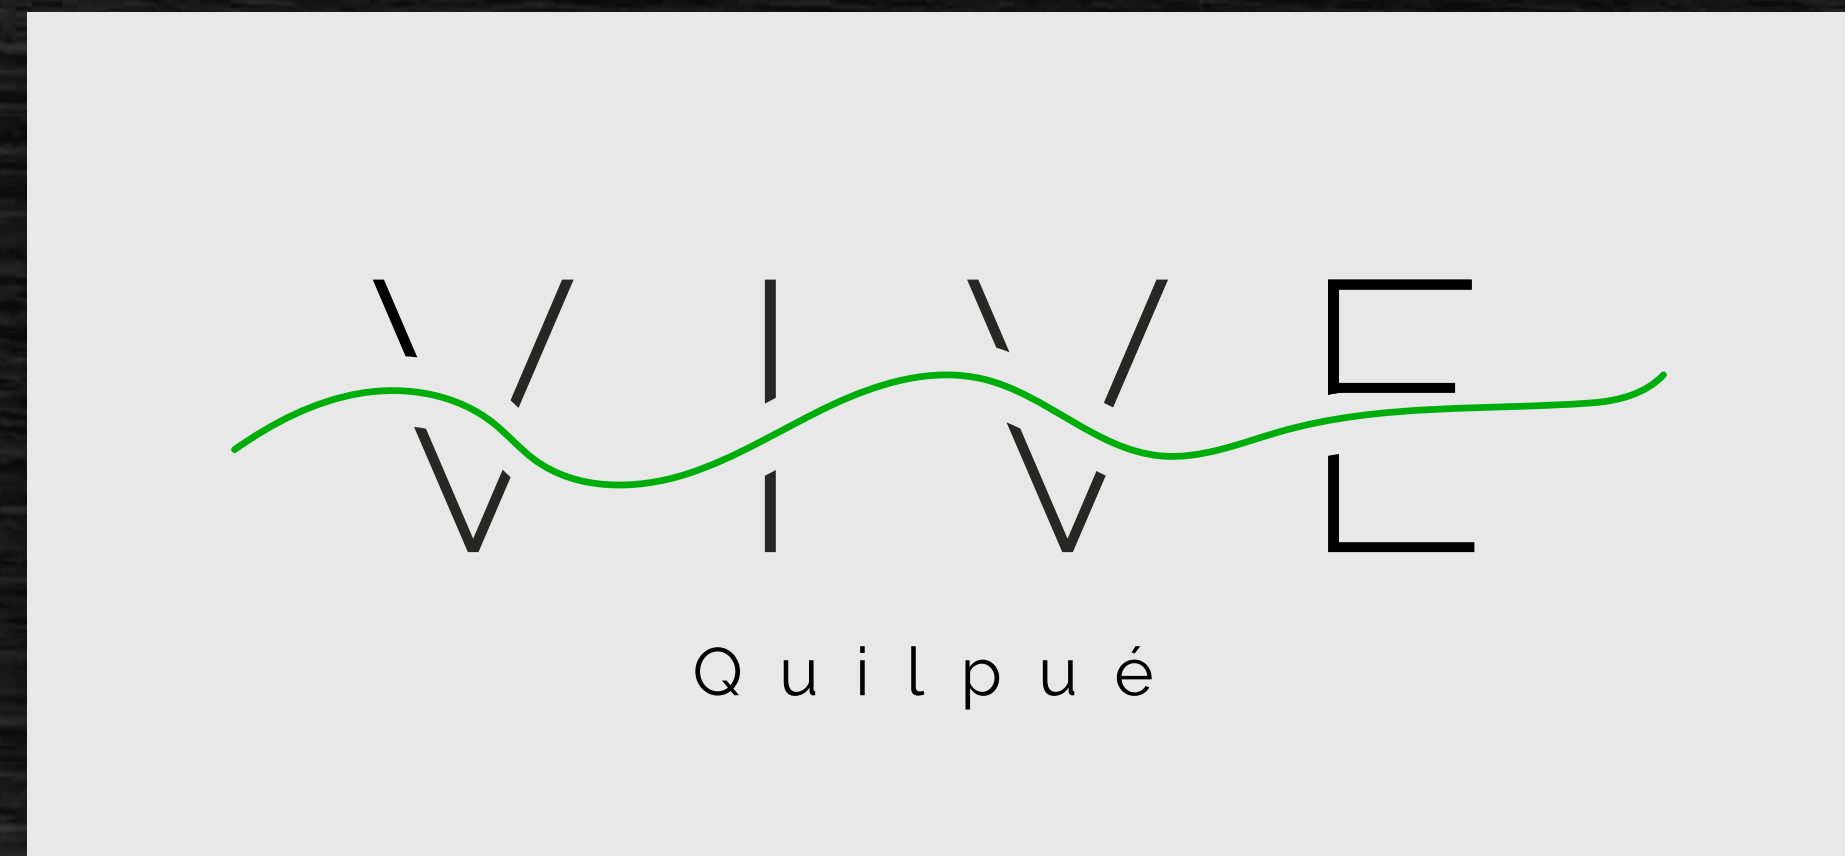

Conexión, Seguridad y Exclusividad


Diseñado para quienes buscan un **entorno residencial** de calidad, seguridad y conectividad. Situado a **pasos del Troncal, Viña del Mar - Quilpué y Ruta las Palmas**, este es el único proyecto en el sector que ofrece estas características.



Localización
Seguridad
Independencia

- Localización** Ubicado estratégicamente a pasos del **Troncal**, facilitando el acceso rápido a **Viña del Mar** y al centro de **Quilpué**.
- Seguridad** Casas en un **condominio cerrado** que ofrece un entorno seguro y tranquilo para toda la familia.
- Casas Aisladas** La distribución de las viviendas garantiza **privacidad, espacios abiertos y jardines privados**.



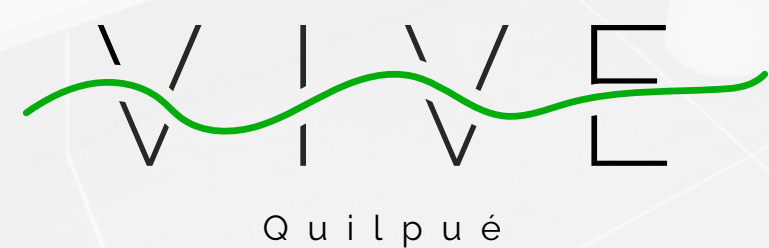

Diseño
Entorno
Terminaciones

**Diseño Familiar
y Funcional**

**Entorno
Consolidado**


**Terminaciones
de Primer Nivel**

Casas diseñadas para las necesidades de las familias, con **3 dormitorios, 3 baños y sala de estar.**

Ubicado en una **zona residencial con servicios y comercios establecidos**, lo que facilita la vida diaria.

Materiales y acabados de alta calidad, que reflejan un compromiso con la excelencia en cada detalle.



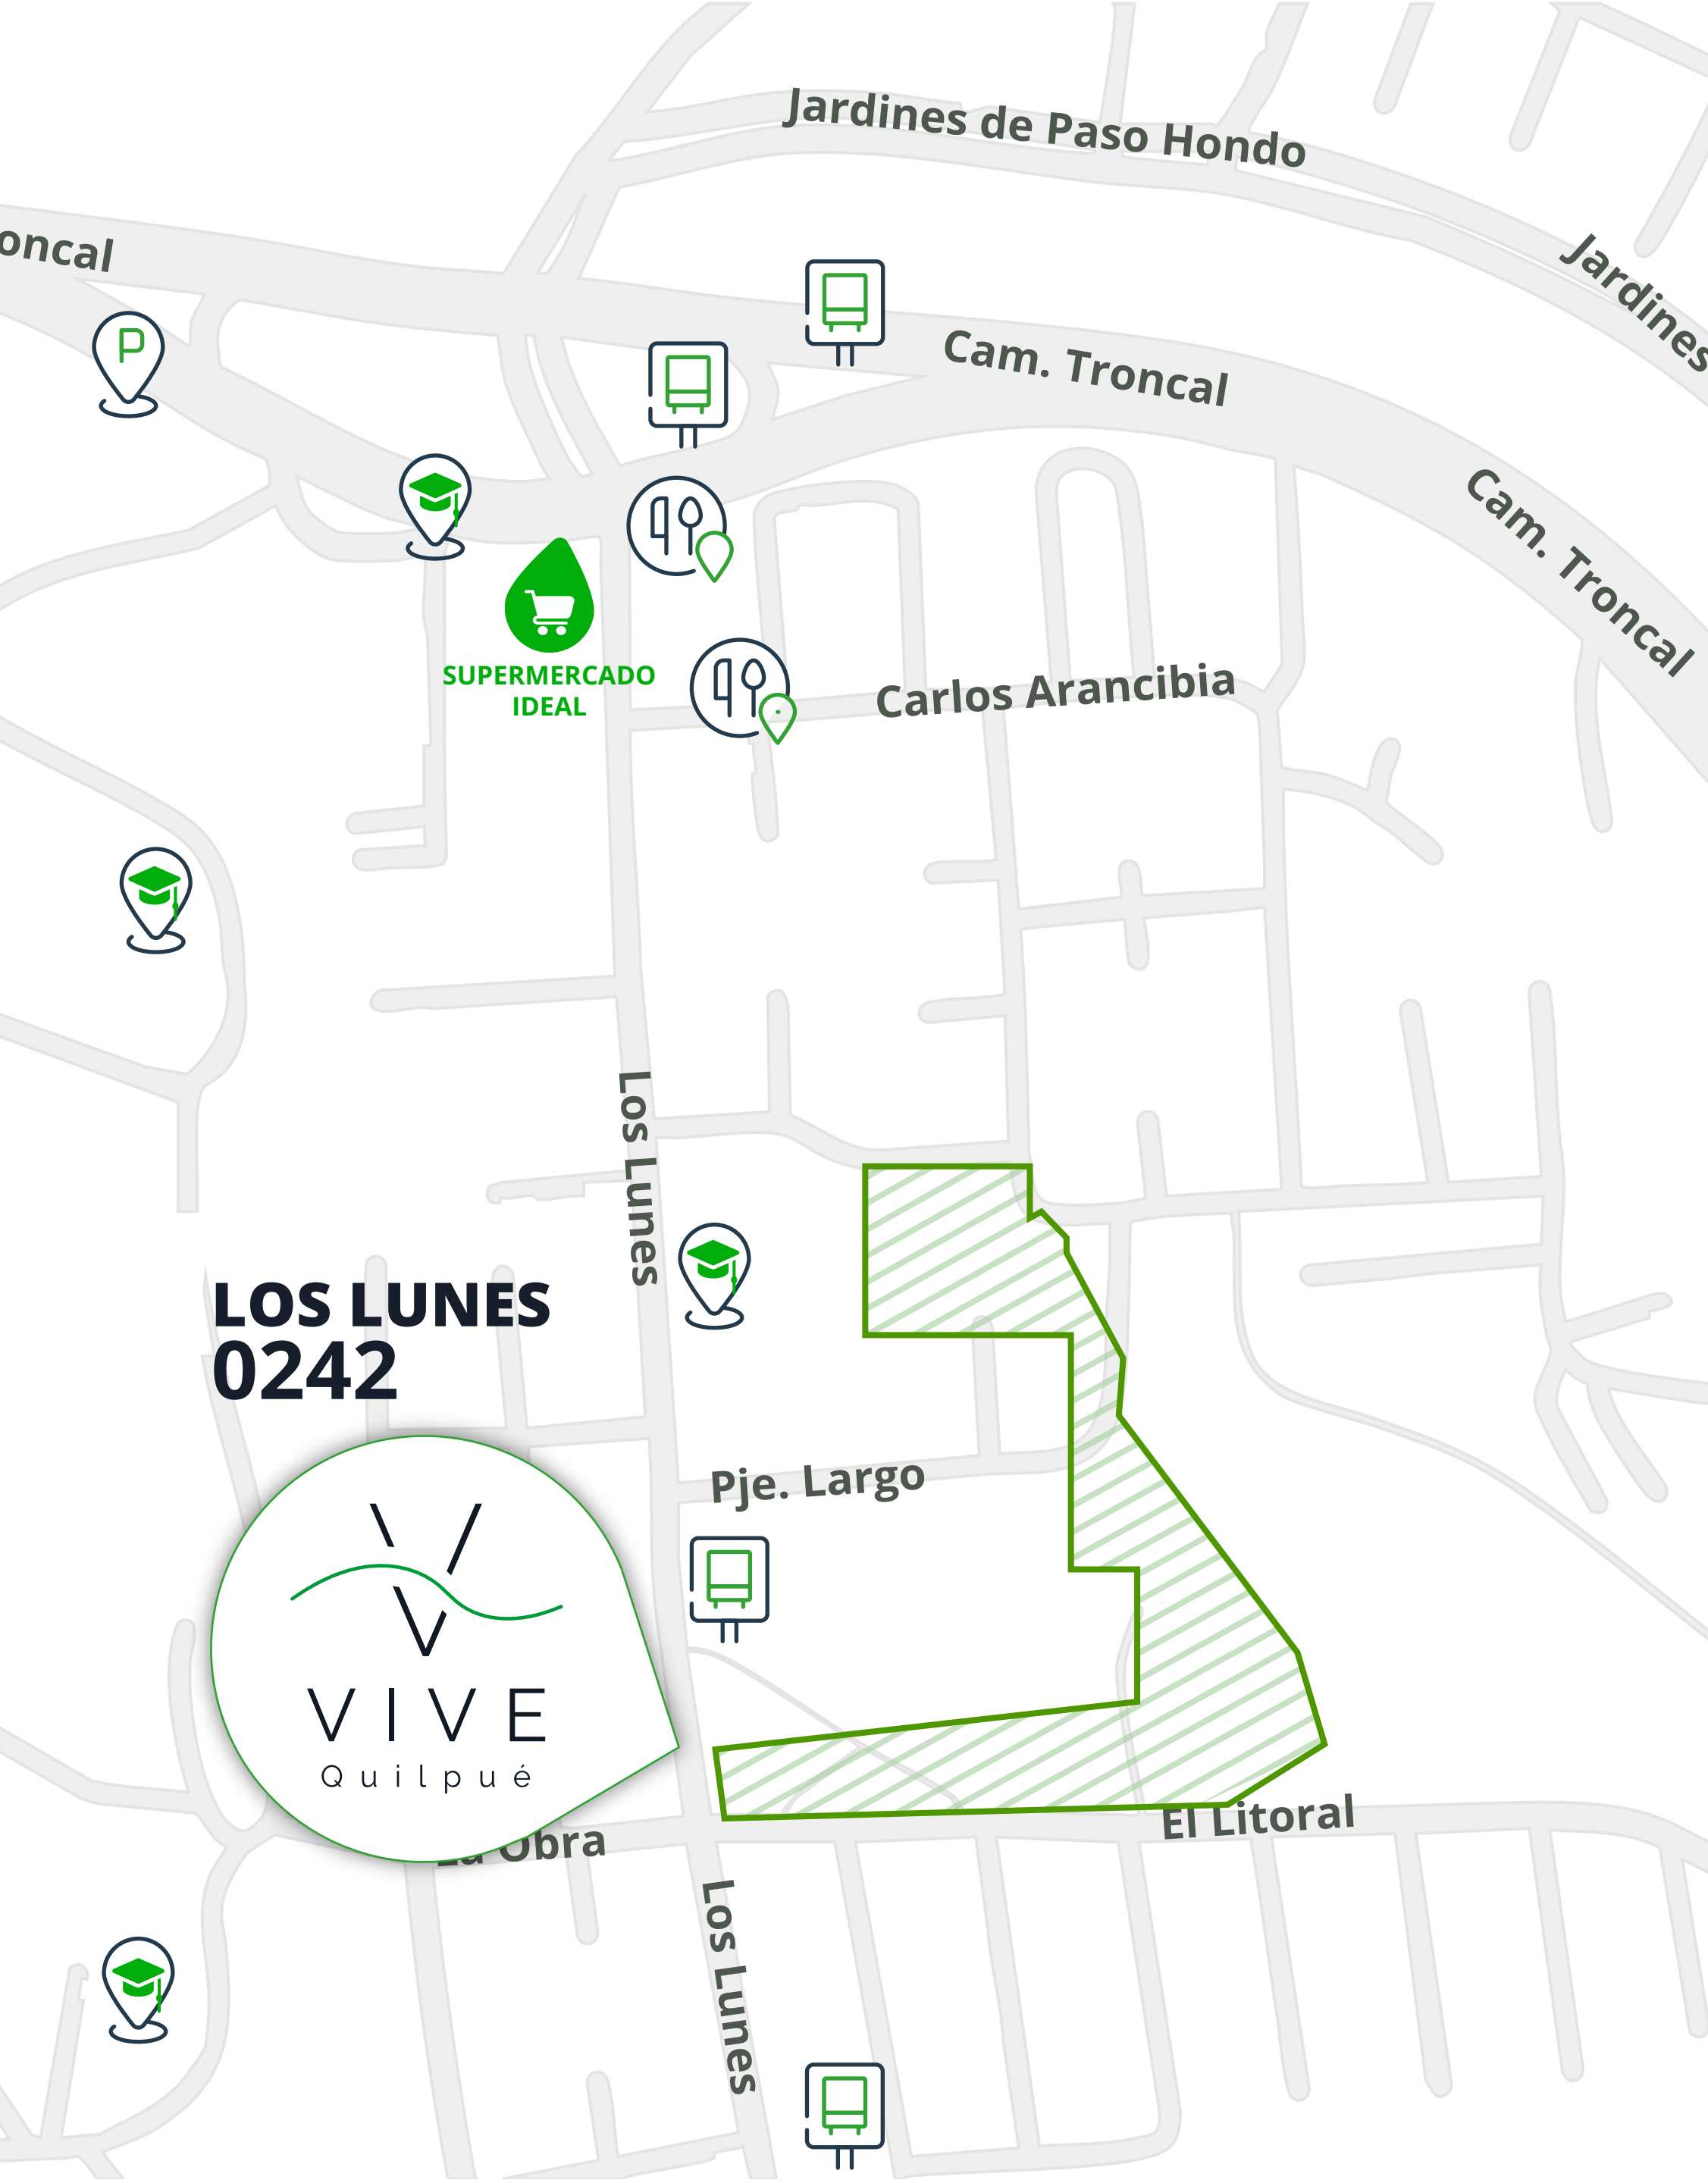

Ubicación


Situado estratégicamente, Vive Quilpué ofrece una ubicación ideal que combina tranquilidad y cercanía a servicios y puntos de interés clave en la región.

A **pocos minutos del Troncal Urbano**, el proyecto facilita un rápido acceso tanto a **Viña del Mar como al centro de Quilpué**, optimizando el tiempo de desplazamiento para sus residentes.



Centro de Quilpué:

A minutos del proyecto, ofrece **supermercados, tiendas y la Plaza Eugenio Rengifo** para actividades culturales y recreativas.

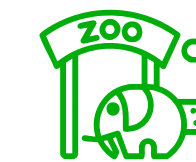

Zoológico y Jardín Botánico:

Espacios naturales cercanos ideales para disfrutar en familia.



Supermercado Ideal



Colegios, jardines infantiles y Universidad Técnica **Federico Santa María**



Sushi, cafetería, panadería



Paraderos - troncales





Quilpué

Acceso



1^{er} piso

Casa A

79,6 m² Superficie Útil *

Terminaciones de 1er nivel

- Ventanas con **termopanel**.
- Cocina con **cubierta de granito, equipada con horno, campana y encimera**.
- Mueble de vanitorio en baños.
- **Baño suite con receptáculo y Shower de cristal fijo**.

10 Unidades

2,9 m² Logia *

82,5 m² Superficie Total *




2^{do} piso



Imágenes referenciales. (*) Superficies aproximadas.



Acceso ►

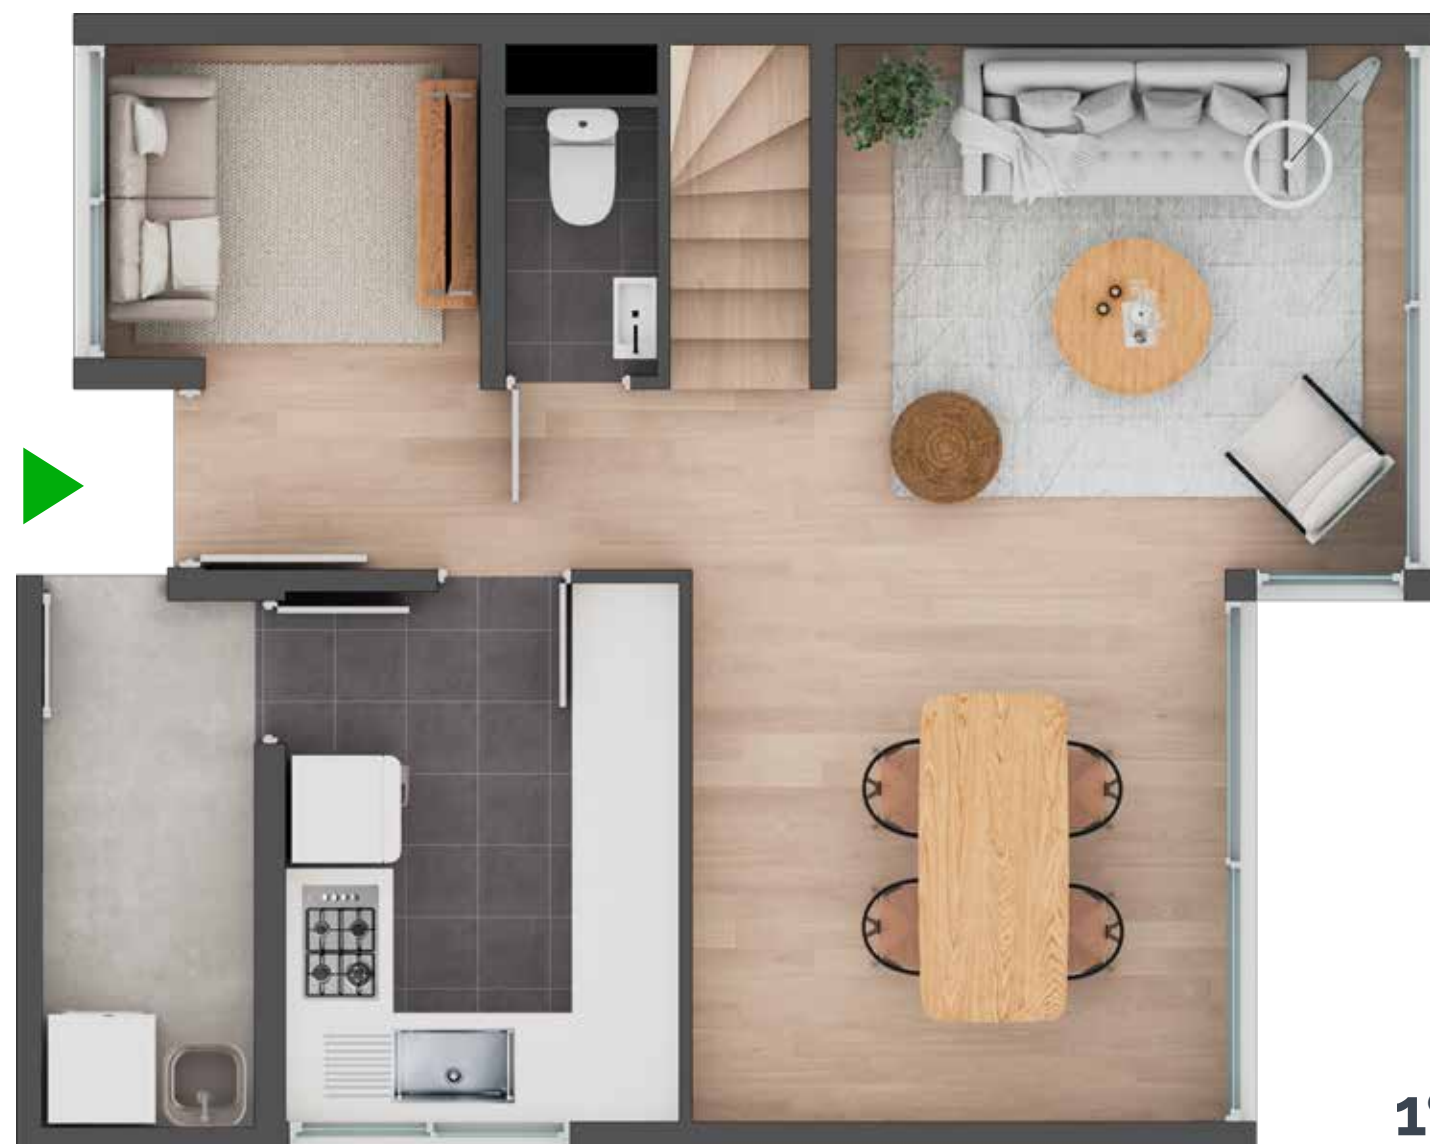

1^{er} piso



2^{do} piso



Quilpué

Casa B

90,0 m² Superficie Útil *

Terminaciones de 1er nivel

- Ventanas con **termopanel**.
- Cocina con **cubierta de granito**, equipada con **horno, campana y encimera**.
- Mueble de vanitorio en baños.
- **Baño suite con receptáculo y Shower de cristal fijo**.

17 Unidades

4,2 m² Logia *

94,2 m² Superficie Total *



Imágenes referenciales. (*) Superficies aproximadas.





1^{er} piso

▲
Acceso



2^{do} piso

Casa C

82,6 m² Superficie Útil *

Terminaciones de 1er nivel

- Ventanas con **termopanel**.
- Cocina con **cubierta de granito, equipada con horno, campana y encimera**.
- Mueble de vanitorio en baños.
- **Baño suite con receptáculo y Shower de cristal fijo**.

3 Unidades

2,2 m² Logia *

84,8 m² Superficie Total *



Imágenes referenciales. (*) Superficies aproximadas.





Vive Quilpué

Un **nuevo comienzo** te espera

Encuentra en **Vive Quilpué** el equilibrio perfecto entre conectividad, **independencia y comodidad para tu familia.**



Haz de este lugar tu hogar y **comienza un nuevo capítulo lleno de bienestar.**

Contacto

 +56 9 9486 4928
ventas@vivequilpue.cl
vivequilpue.cl



Cotiza Vive Quilpué

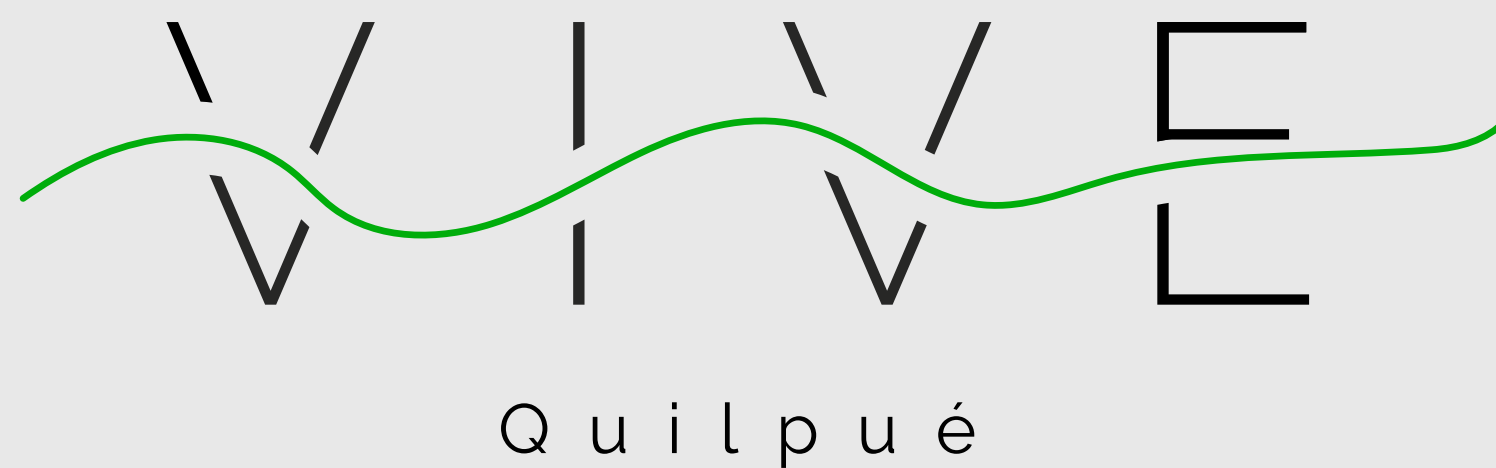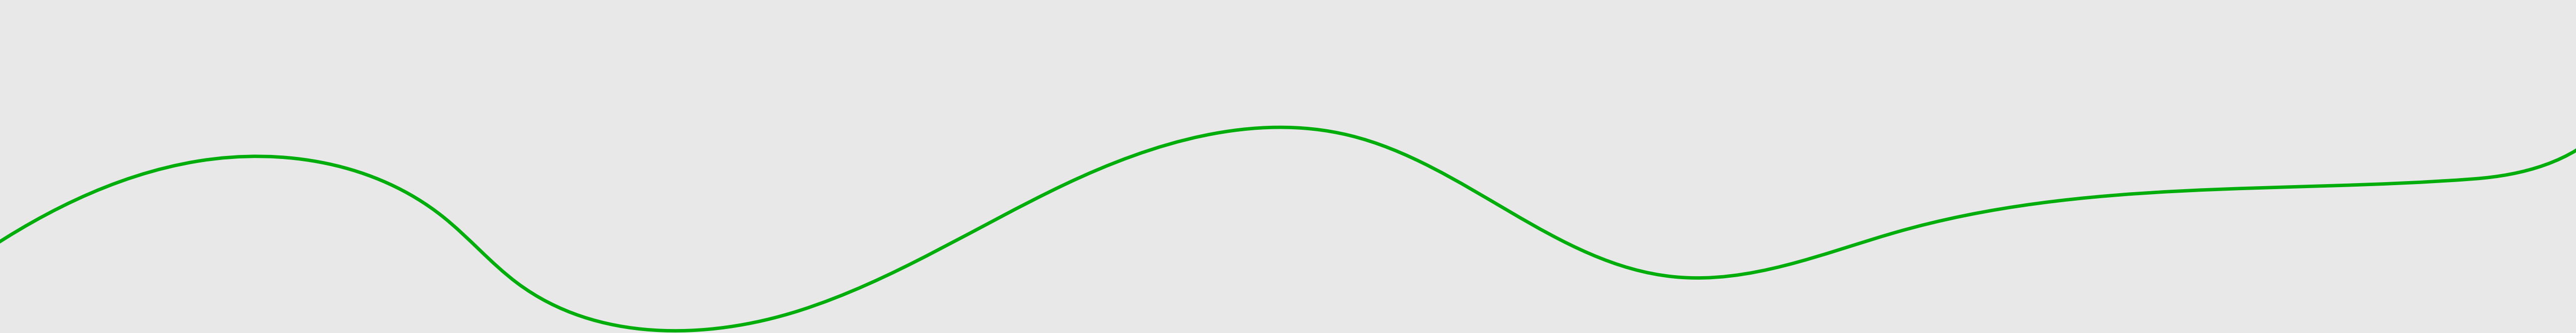

Todas las imágenes y fotos contenidas en el presente material publicitario **fueron elaboradas con fines ilustrativos** y no constituyen necesariamente una representación exacta de la realidad. Su único objetivo es **mostrar una caracterización general del proyecto y no de cada uno de sus detalles**. Las características del proyecto pueden sufrir modificaciones sin aviso previo. **Lo anterior se informa en virtud de lo señalado en la Ley N° 19.496.**